






学習室1： ハイサイドライトから入ってきた光が、「木漏れ日の幕」で拡散して空間全体を照らす。一部の光は幕の穴から木漏れ日の様に空間に落ちてきて、太陽の位置が変わること、季節が変わることに光の形が変化する。動きのある空間。

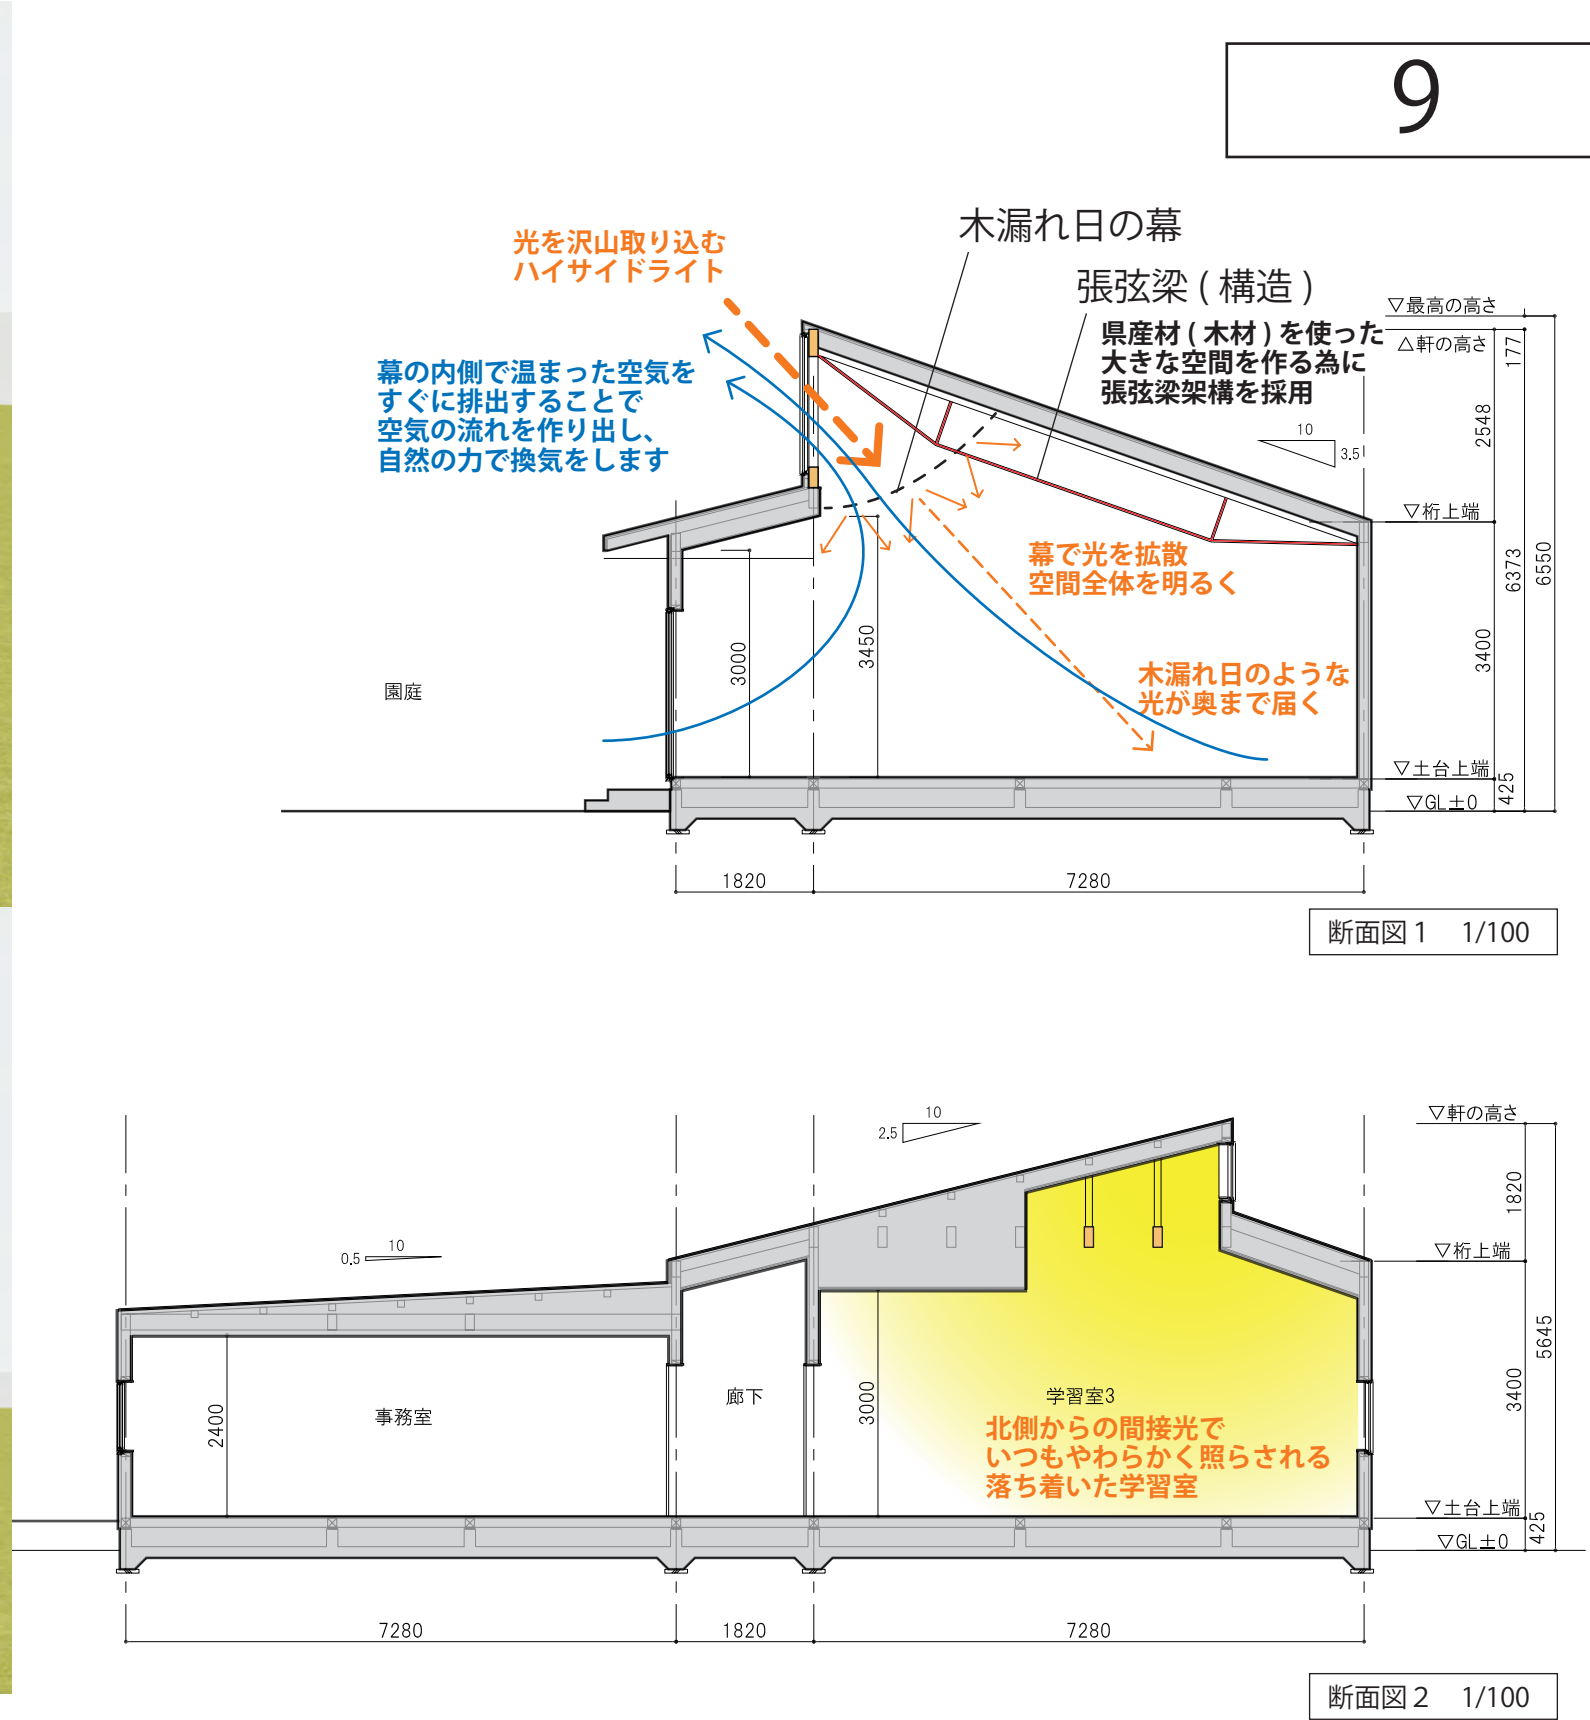

木漏れ日の家

木漏れ日の様な光の空間で、1日の変化、季節の変化を感じながら子供たちが安全に伸び伸びと時間を過ごせる学童施設を計画しました。南北に向いた3つの特性の違うハイサイドライトから、日中はたっぷりと自然光を取り込みます。学習室1のハイサイドライトからは、「木漏れ日の幕」を介して木漏れ日の様な光が空間を照らします。1日を通して、1年を通して動きのある空間なので、園庭と連携しながら子供たちの活発な活動を受け入れることができます。学習室2・3には、北側を向いたハイサイドライトから一日中安定した間接光が降りてきて、落ち着いた空間を作り出します。椅子に座って工作をしたり、絵を描いたり、じっくりと自分の作品に向き合うことのできる場になるでしょう。もう一つのハイサイドライトはエントランスホールを照らしています。来館者をいつも明るく迎え入れます。3つの学習室は、扉を開ければ一体で使うことも可能で、子供たちの活動だけでなく、村民のさまざまな活動を受け入れることのできるフレキシブルな施設を計画しました。

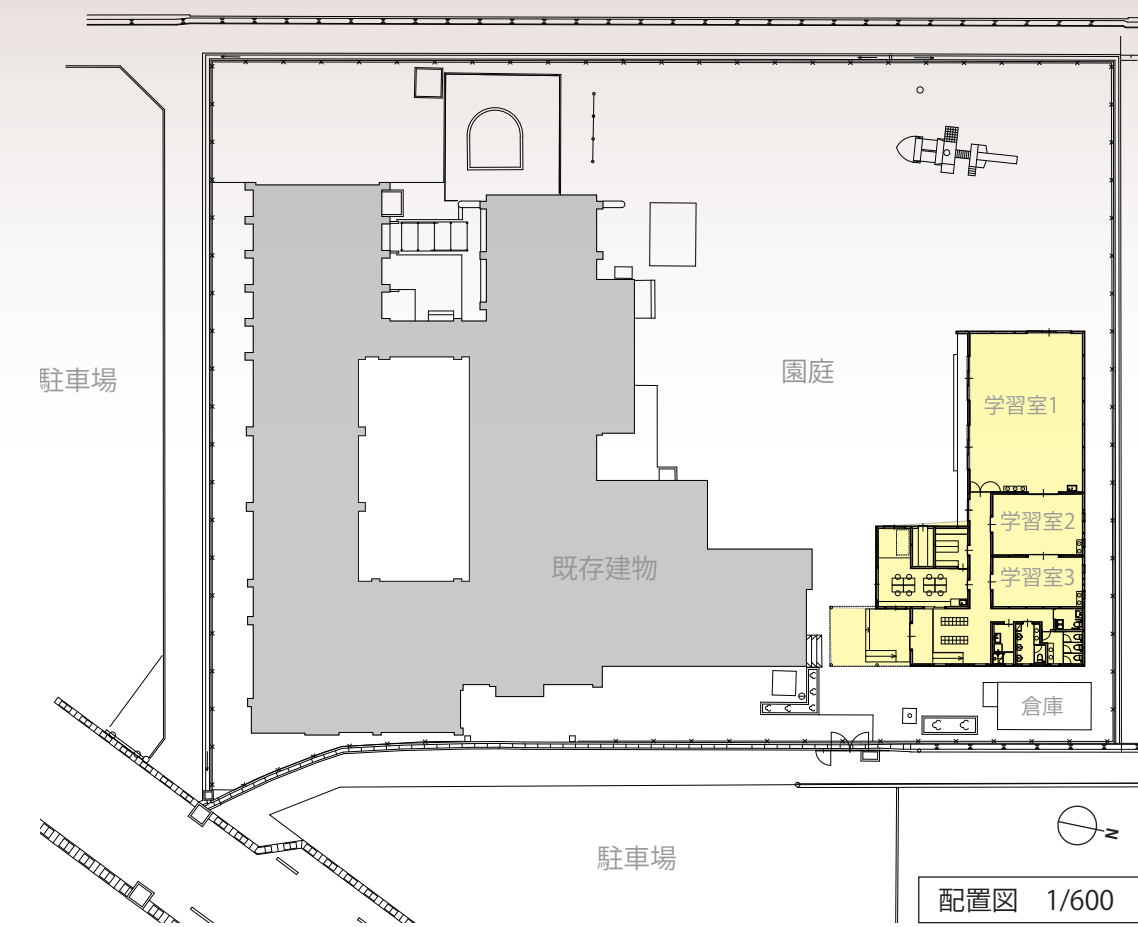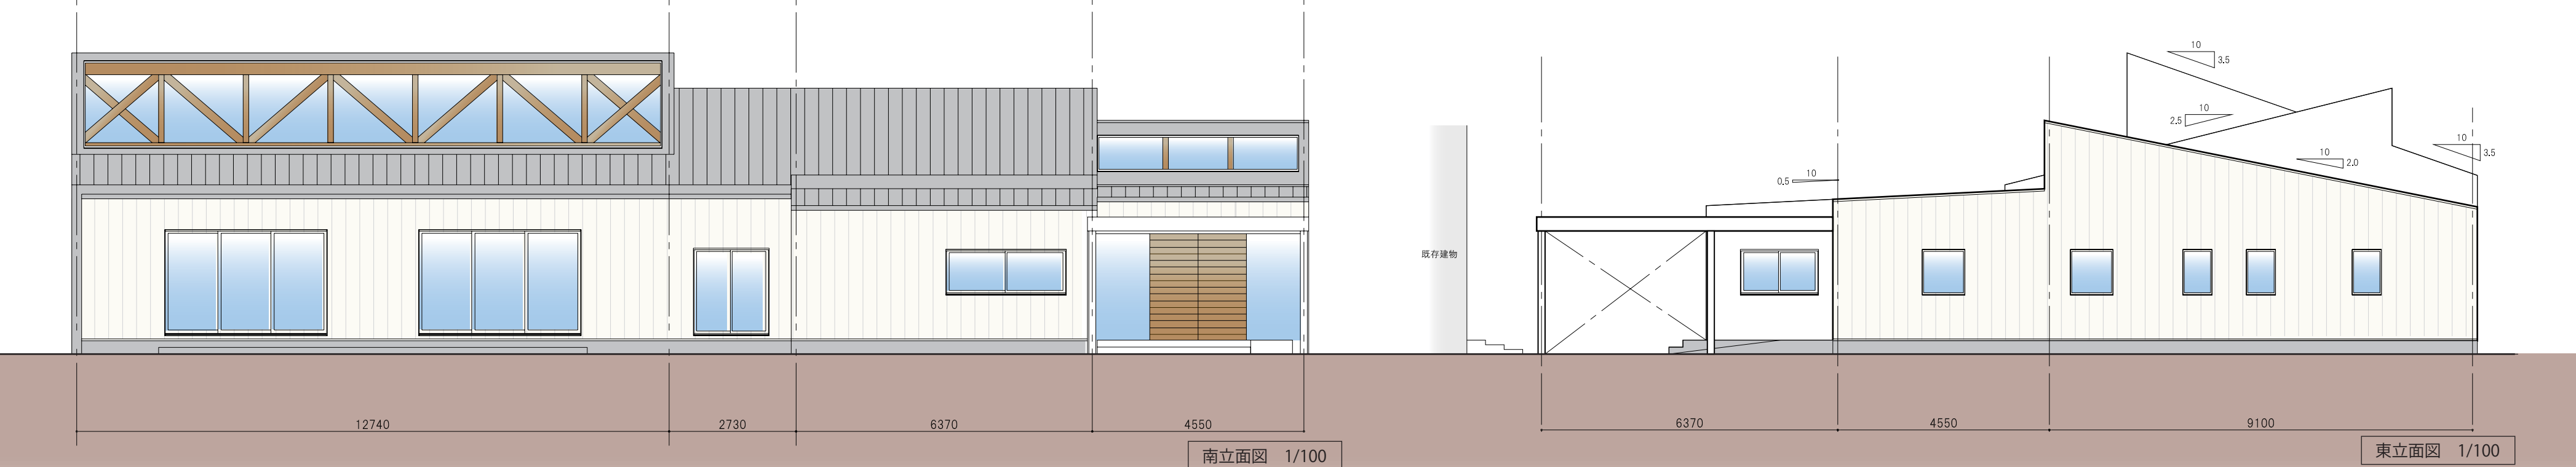

建築概要

- 建築面積 324.78㎡
- 延床面積 307.23㎡
- 構造 木造
- 最高高さ 6.550m
- 主要部門の床面積
 - ・ 学習室1 115.93㎡
 - ・ 学習室2 36.44㎡
 - ・ 学習室3 29.81㎡
 - ・ 事務室 31.88㎡

外部仕上表

屋 根
ガルバリウム鋼板 t=0.4 立ハゼ葺き 防水紙 (タイベックルーフライナー) 耐水合板 t=12

外 壁

金属サイディング t=15 フラットデザイン 縦貼り 横銅線 t=18 (通気) 透湿防水シート 構造体立面
--

内部仕上表

室 名	床	巾 木	壁	天 井	廻 縁
エントランス	土間コンクリート 防塵塗装	モルタル塗り H=100	PB12.5の上クロス貼り (AA級)	化粧吸音板 t=9.5	塩ビ製
事務室	長尺塩ビシート	ソフト巾木 H=60	全 上	全 上	全 上
ホール・廊下	複合フローリング t=12	木巾木 OSLC塗装 H=100	全 上	全 上	全 上
学習室 1	全 上 (床衝撃音対策防振床)	全 上	ラワン有孔ボード t=5.5 OSLC塗装	化粧吸音板 t=9.5 一部 梁表し	全 上
学習室 2,3	全 上 (床暖房)	全 上	PB12.5の上クロス貼り (AA級)	全 上	全 上
トイレ	長尺塩ビシート	ソフト巾木 H=60	全 上 腰壁：メラミン化粧合板	化粧吸音板 t=9.5	全 上
シャワー・洗濯室	全 上	全 上	全 上	全 上	全 上
教材庫	全 上	全 上	化粧PB12.5	全 上	全 上
雑庫	土間コンクリート 防塵塗装	モルタル塗り H=100	ケイカル板 CL塗装	全 上	全 上

