





1 周囲に馴染み、目に留まりやすい建物配置



- 前面道路から視認しやすい玄関ホール  
公園の築山から前面道路に顔を出す玄関ホールを設け児童のアクセス性を高めます。
- 児童公園に面して建物を配置します  
玄関ホール前の底下空間が学童保育室と公園を緩やかに繋ぎ児童の活動エリアを広げます。
- 舟橋保育所と横並びの計画です  
建物外壁を揃え施設としての一体感を生むとともにスタッフの移動を円滑にします。
- 駐車場から見える位置に配置します  
車を駐車した保護者が建物にアクセスしやすい関係です。
- 園庭を広く確保します  
既存の園庭を正形に広く確保し、舟橋保育所からの桜の眺望を確保します。

2 半屋外テラスで周囲とつながるコンパクトな居室配置

- 多目的に使えるお迎えテラスを配置します  
大きな軒下空間が訪れる人を迎え入れます。
- 施設の入口を東側に配置します  
軒下空間のお迎えテラスに面して玄関を設けます。  
ゆとりある入口前の空間で子どもたちを迎えます。
- 園庭やテラスに面して学習室を配置します  
学習室のまわりにぐるっとテラスを廻します。  
児童の活動がテラスを介して外へと広がります。

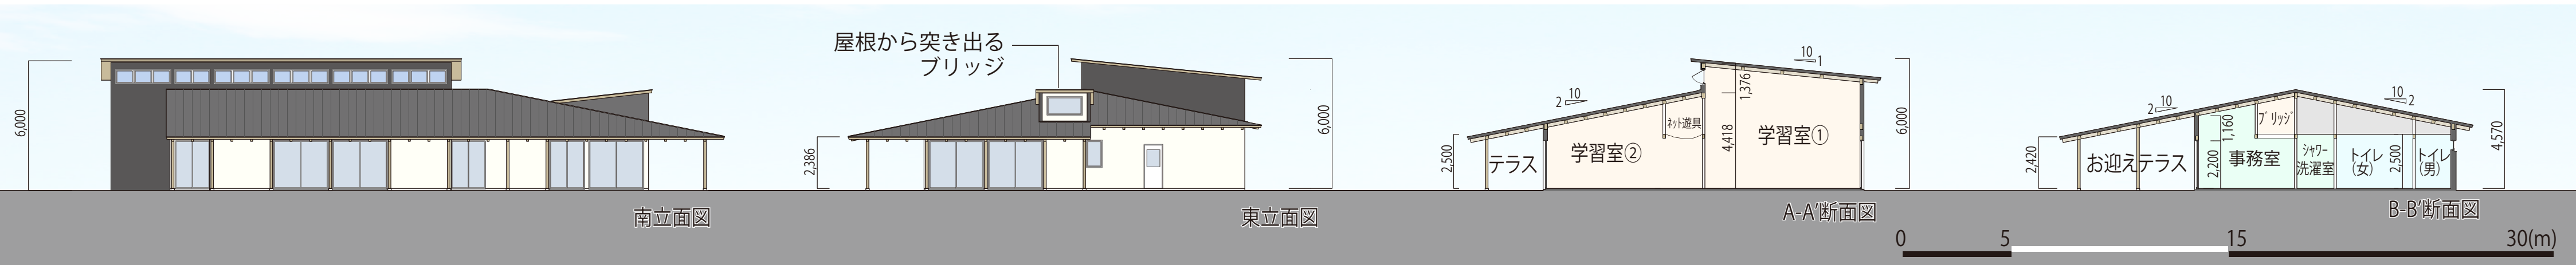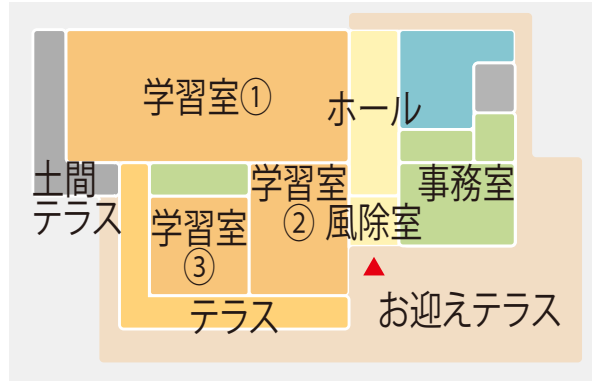

学童保育室は子どもたちが自宅や学校と同様に長い時間を過ごす第二の家。舟橋小学校～児童公園～舟橋学童保育室を含む周辺エリアは舟橋村の子どもたちの活動フィールドです。

公園の築山から小学校に向けて顔を出す事務室とエントランスは視認性が高く、学童保育室と小学校の双方からこどもの移動を見守る事ができます。子どもたちは、スタッフや保護者、村の方々に見守られながら、元気いっぱい、のびのびと過ごします。

舟橋村の村名の由来でもある舟をモチーフにした建物形状は、子どもたちの多様な活動と村の人々が連携できる子育てを支援します。天井の高い大空間を構成する学習室は様々な活動を受け止める船体として、ふなは Ship を力強く支えます。緩やかに広がる底空間はデッキ（甲板）のように、親子やスタッフが交流しやすい環境をつくります。屋根から突き出る小屋裏空間は、ブリッジ（操舵室）から大海を望むように、子どもの探求心を育みます。

木造で構成する空間が子どもたちの豊かな心を育み、日々の生活を優しく包み込みます。

「ふなは Ship」が村民のみなさんの第二のお家として、子どもたちの成長を見守る子育て支援活動の一端を担えれば幸いです。


3 広い軒下空間のお迎えテラス

- アプローチに向けお迎えテラスを配置します  
大きな軒下空間が訪れる人を迎え入れます。
- 広い軒下空間がコミュニケーションを促します  
ゆったりとした軒下空間が、お迎えに来た保護者同士やスタッフと会話しやすい環境を作ります。
- 雨や雪の日も安心の軒下空間  
複数人が雨具をたたんでも十分な広さがあります。縄跳びなど軒下でのお外遊びにも対応します。
- 村の休憩場所としても利用できます  
お迎えテラスにベンチやテーブルを設けると、村の方の休憩場所としても活用でき、交流が生まれます。




4 多方面を確認しやすい事務室

- 小学校に向けて顔を出す事務室  
子どもの活動場所となる小学校、児童公園、学童保育室のエリア回りを見守りやすい配置です。
- お迎えテラスと一体利用できる事務室  
事務室とつながりのお迎えテラスはスタッフの打合せスペースとしても活用できます。

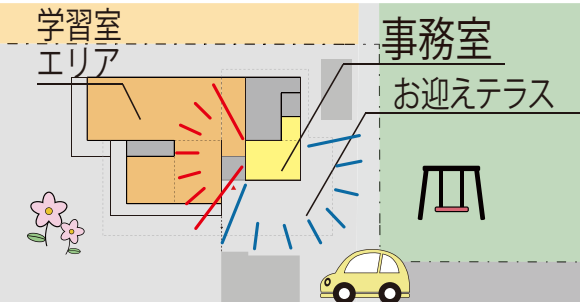

5 用途で変化する学習室

- 大中小3つの学習室  
大人数の活動や軽運動にも対応できる大空間の学習室①と、教室サイズの学習室②③は、活動にあわせて適切な空間を提供します。
- 移動家具を活用してさらに空間をわける  
移動可能な家具収納を活用し、少人数の活動にも対応出来ます。ごっこ遊びや、ボードゲーム、読書や宿題、多様な子どもの活動を支援します。

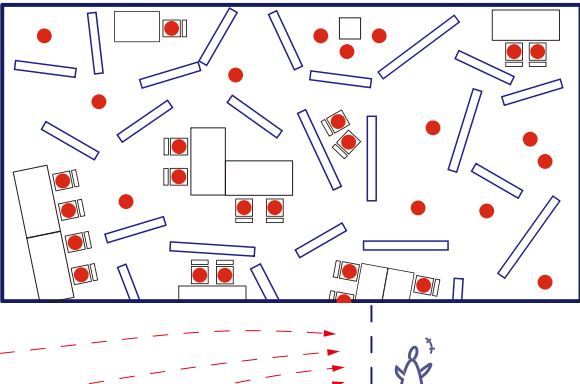

緩やかに空間をわける

| 内部仕上表         | 床                   | 壁                | 天井      |
|---------------|---------------------|------------------|---------|
| 風除室・玄関ホール     | 土間コンクリート            | ビニールクロス貼り        | 杉板貼り    |
| ホール           | フローリング貼り            | 〃                | 〃       |
| 事務室<br>(医務コナ) | 〃<br>(塩ビシート貼り)      | ビニールクロス貼り<br>杉板貼 | 〃       |
| 学習室①～③        | フローリング貼り            | 〃                | 〃       |
| 教材庫           | 塩ビシート貼り             | ビニールクロス貼り        | 化粧石膏ボード |
| シャワー・洗濯室・WC   | 〃                   | メラミン化粧板貼り        | 〃       |
| 雑庫            | 土間コンクリート            | 化粧ケイカル板          | 化粧石膏ボード |
| 外部仕上表         | 仕様                  |                  |         |
| 屋根            | カラーガルバリウム鋼板         |                  |         |
| 外壁            | カラーガルバリウム鋼板、薄塗複層素材E |                  |         |
| 軒裏            | 木板貼り                |                  |         |

※ネット遊具・パースに記載の移動家具等は本工事外となります