

# クローバー (シロツメクサ)

京坪川沿いの桜並木を通り、通勤しています。  
最近では保育所前を通るルートを通っています。建物周囲に緑が多く、心地よいです。  
学童保育室が新たに加わり、  
園庭で咲いていたクローバーの花言葉のように既設の「幸せ」空間がつながるようご提案します。

②

アクセントカラー  
「オレンジ」：  
化粧スレート  
(デザイン：ひし形)  
イメージ写真

## & オレンジ

- ① 1枚屋根のシンプル形状
- ・コストをおさえ、周辺環境と協調
  - ・屋根の出を大きくし、外壁の汚れを低減
- ② アクセントカラー「オレンジ」
- ・保育所のポイント色。京坪川河川公園の愛称は「オレンジパーク」。
  - ・アクセントとし、周辺環境との統一感創出
- ③ 鉄骨造をご提案
- ・間取り／開口部の柔軟性・工期・リサイクル性
- ④ ライフサイクル、使い勝手を意識した材料を検討

### 基本的な考え-3 立面・構造・仕上

リノリウム(植物由来)＞  
(カーボネート製品)  
メーカー資料より

＜一例＞  
杉板・合板  
(柵など取付容易、  
※対策)



イメージパース (フェンス省略)

#### ○計画概要

|                |        |                |
|----------------|--------|----------------|
| 建築面積           | 303.00 | m <sup>2</sup> |
| 延床面積           | 298.30 | m <sup>2</sup> |
| 主要部門床面積        |        |                |
| ● 学習室①         | 108.35 | m <sup>2</sup> |
| ● 学習室②         | 37.40  | m <sup>2</sup> |
| ● 学習室③         | 35.06  | m <sup>2</sup> |
| ● 教材庫          | 9.59   | m <sup>2</sup> |
| ● 事務室(医務コーナー含) | 31.13  | m <sup>2</sup> |
| ● シャワー、洗濯室     | 8.57   | m <sup>2</sup> |
| ● 男性用トイレ       | 13.54  | m <sup>2</sup> |
| ● 女性用トイレ       | 12.78  | m <sup>2</sup> |
| ● だれでもトイレ      | 4.90   | m <sup>2</sup> |
| ● 雑庫           | 8.12   | m <sup>2</sup> |
| ● ホール・廊下       | 28.85  | m <sup>2</sup> |

構造 鉄骨造 (準耐火相当)  
最高の高さ 5.35 m

#### ○外部仕上表

| 室名： | 仕上：                                 |
|-----|-------------------------------------|
| 屋根  | ガルバリウム鋼板たてハゼ葺き                      |
| 外壁  | ガルバリウム鋼板たてハゼ葺き、一部 化粧スレート (デザイン：ひし形) |
| 建具  | アルミサッシュ                             |
| 軒天  | ケイ酸カルシウム板 EP                        |

#### ○内部仕上表

| 室名：      | 床：                | 壁：                | 天井：              |
|----------|-------------------|-------------------|------------------|
| 学習室①     | フローリング張り (クッション付) | ビニルクロス+黒板・掲示クロス   | 化粧石こうボード張り (□柄)  |
| 学習室②③    | たたみ敷き (一部フローリング)  | +石こうボード 一部        | ビニルクロス+石こうボード    |
| ホール・廊下   | コンクリート平板敷き        | 杉板張り ビグメントステイン塗   | 化粧石こうボード張り (☆柄)  |
| 教材庫      | リノリウム又は塩ビシート貼り    | 合板張り ビグメントステイン塗   | 化粧石こうボード張り       |
| 事務室      | 同上                | ビニルクロス(一部化粧ケイカル板) | 化粧石こうボード張り (☆柄)  |
| シャワー・洗濯室 | 同上                | 化粧ケイカル板           | 化粧石こうボード張り (☆柄)  |
| 各トイレ     | 同上                | 化粧ケイカル板+ビニルクロス    | 化粧石こうボード張り (☆柄)  |
| 雑庫       | コンクリート金ごて         | 構造用合板張り           | ケイ酸カルシウム板目透張り EP |

◎ 内部の仕上には、木材使用を積極的に検討します




壁：板張りイメージ

#### 基本的な考え-2 平面・使い方

- ①フレキシブル (-----)
- ・建具開閉で多様な使い方 (学習室・ホール・園庭)
- ②スタッフの見守り
- ・見通しやすい各室配置
- ③ “和” 空間の提案
- ・人数柔軟対応、休息
  - ・季節の体験 (おひなさま、かるた、お茶 等)
- ④ゆとりある「ホール～ポーチ～アプローチ」
- ・子ども、保護者、スタッフ、地域をつなぐ会話の場

#### 【新築建物】舟橋村学童保育室

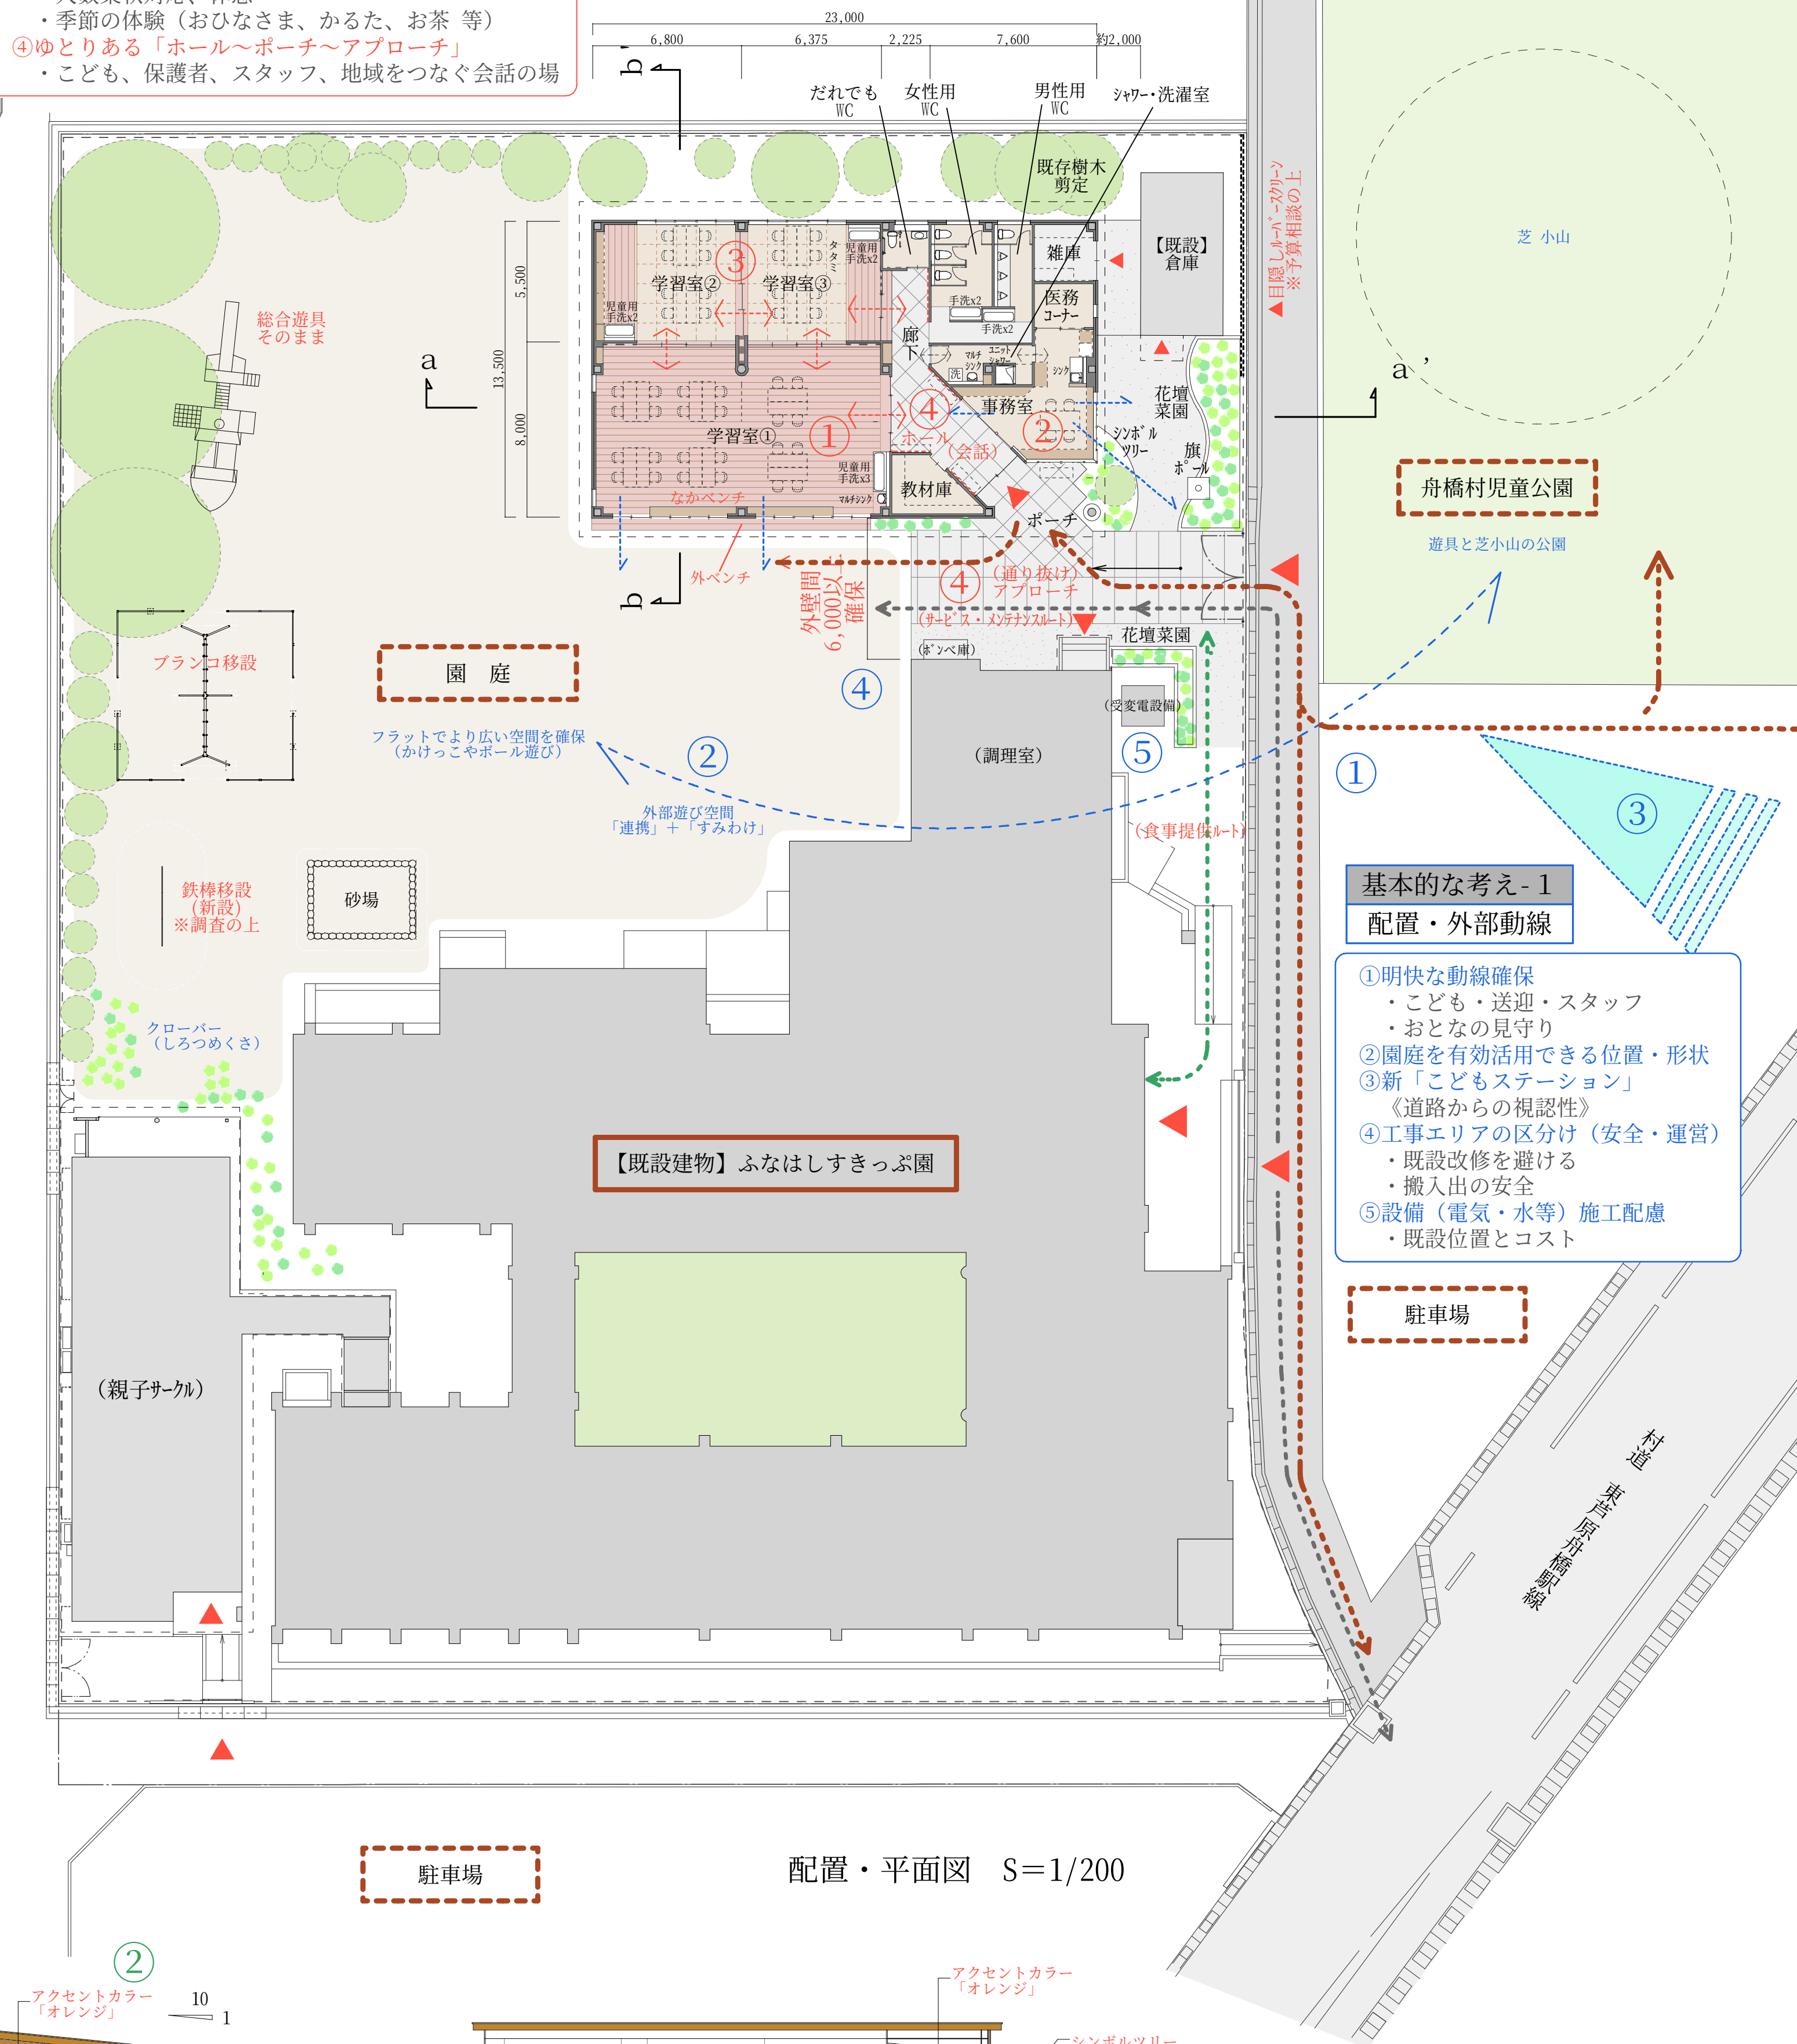

#### 基本的な考え-1 配置・外部動線

- ① 明快な動線確保
- ・子ども・送迎・スタッフ
  - ・おとなの見守り
- ② 園庭を有効活用できる位置・形状
- ③ 新「子どもステーション」
- 《道路からの視認性》
- ④ 工事エリアの区分け (安全・運営)
- ・既設改修を避ける
  - ・搬入出の安全
- ⑤ 設備 (電気・水等) 施工配慮
- ・既設位置とコスト

駐車場

配置・平面図 S=1/200

a-a' 断面図 S=1/200

b-b' 断面図 S=1/200

東面 立面図 S=1/200

南面 立面図 S=1/200

動線  
(視線)

- 学童保育室利用者
- スタッフ (すきっぷ園間)
- サービス・メンテナンス
- (視線) スタッフ見守り